

ZMĚNA č.3 ÚZEMNÍHO PLÁNU OBCE CÍRKVICE

Technická infrastruktura

1 : 5 000



LEGENDA :

ÚPO, Zm. I a II	Změna č.3	
		hranice řešeného, katastrálního území
		hranice současně zastavěného území obce k datu 03/00
		hranice zastavitelného území
		zastavitelné území dle platné ÚPD
		označení změn
		hranice zastavitelné plochy (území)
		zastavitelné plochy
		ostatní rozvojové plochy - vodní plochy
		ostatní rozvojové plochy - zeleň
TECHNICKÁ INFRASTRUKTURA		
		vedení elektro
		trafostanice
		ochranné pásmo vedení a zařízení elektro
		plynovod VVTL
		plynovod VTL
		bezpečnostní pásmo plynovodu
		STL plynovod
		produktovod
		ochranné pásmo produktovodu
		radioreléové trasy
		trasa výhledových inženýrských sítí (dle podkladu VUSS)
		vodovod
		kanalizace
		záplavové území Q ₁₀₀
		aktivní zóna záplavového území

ZMĚNA č.3 ÚZEMNÍHO PLÁNU OBCE CÍRKVICE

Technická infrastruktura

1 : 5 000

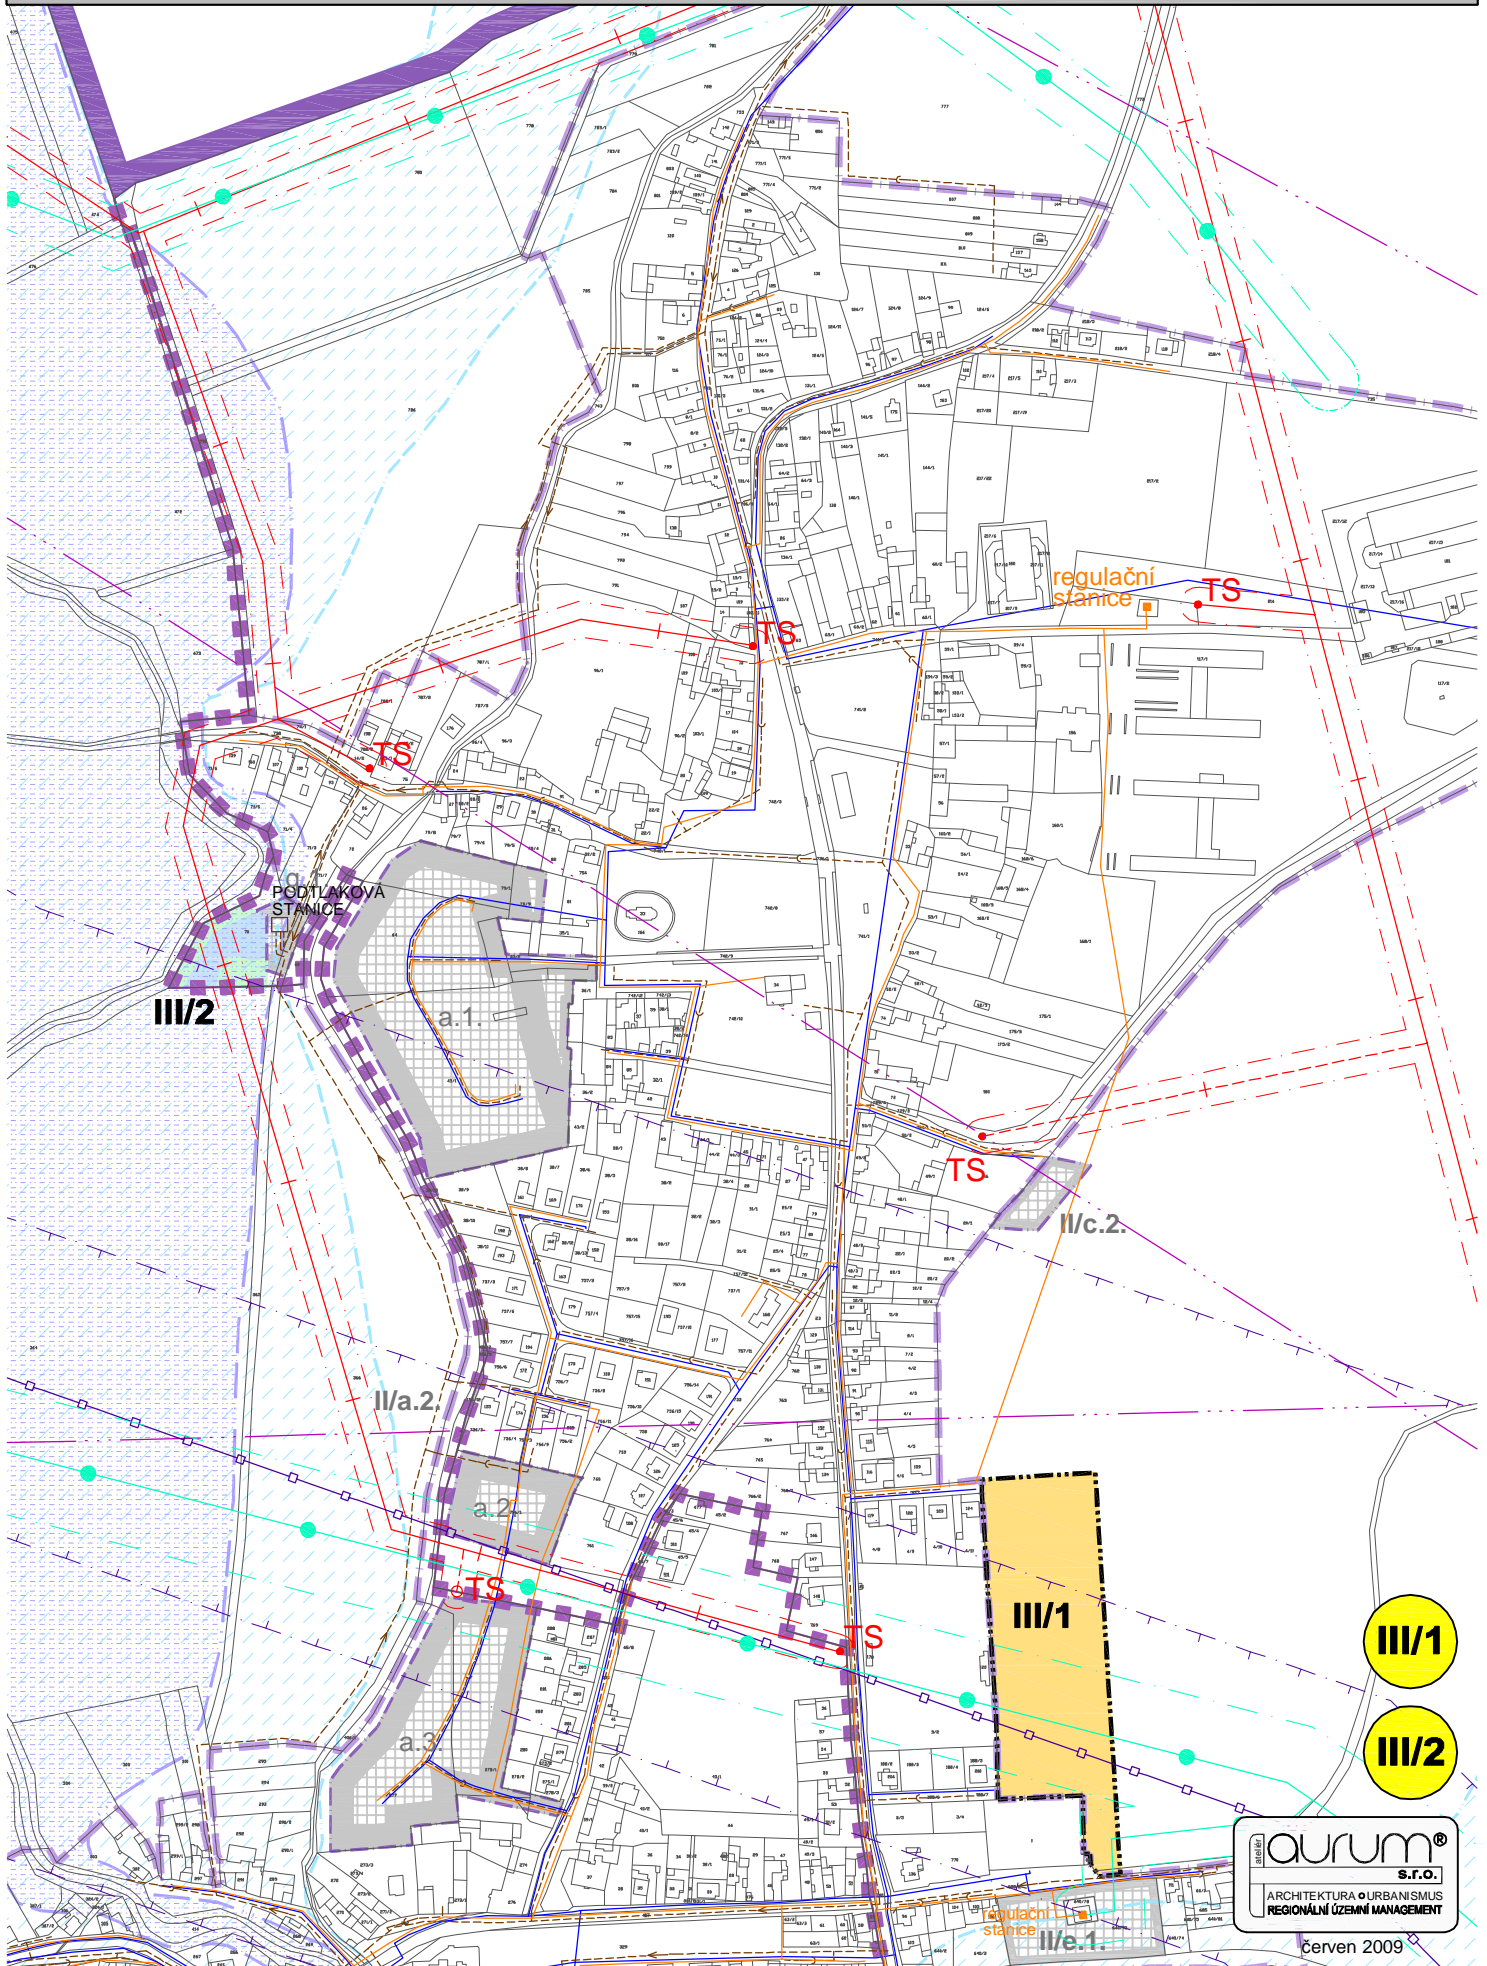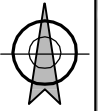

III/1

III/2

aurum
s.r.o.
ARCHITEKTURA • URBANISMUS
REGIONÁLNÍ ÚZEMNÍ MANAGEMENT

červen 2009

ZMĚNA č.3 ÚZEMNÍHO PLÁNU OBCE CÍRKVICE

Technická infrastruktura

1 : 5 000

